


1° STABILE


SEDE REGGIO CALABRIA

610 mq CIRCA TOTALI (1° PIANO, 2° PIANO, 3° PIANO, 4° PIANO)


PIANTA PRIMO PIANO 1:100

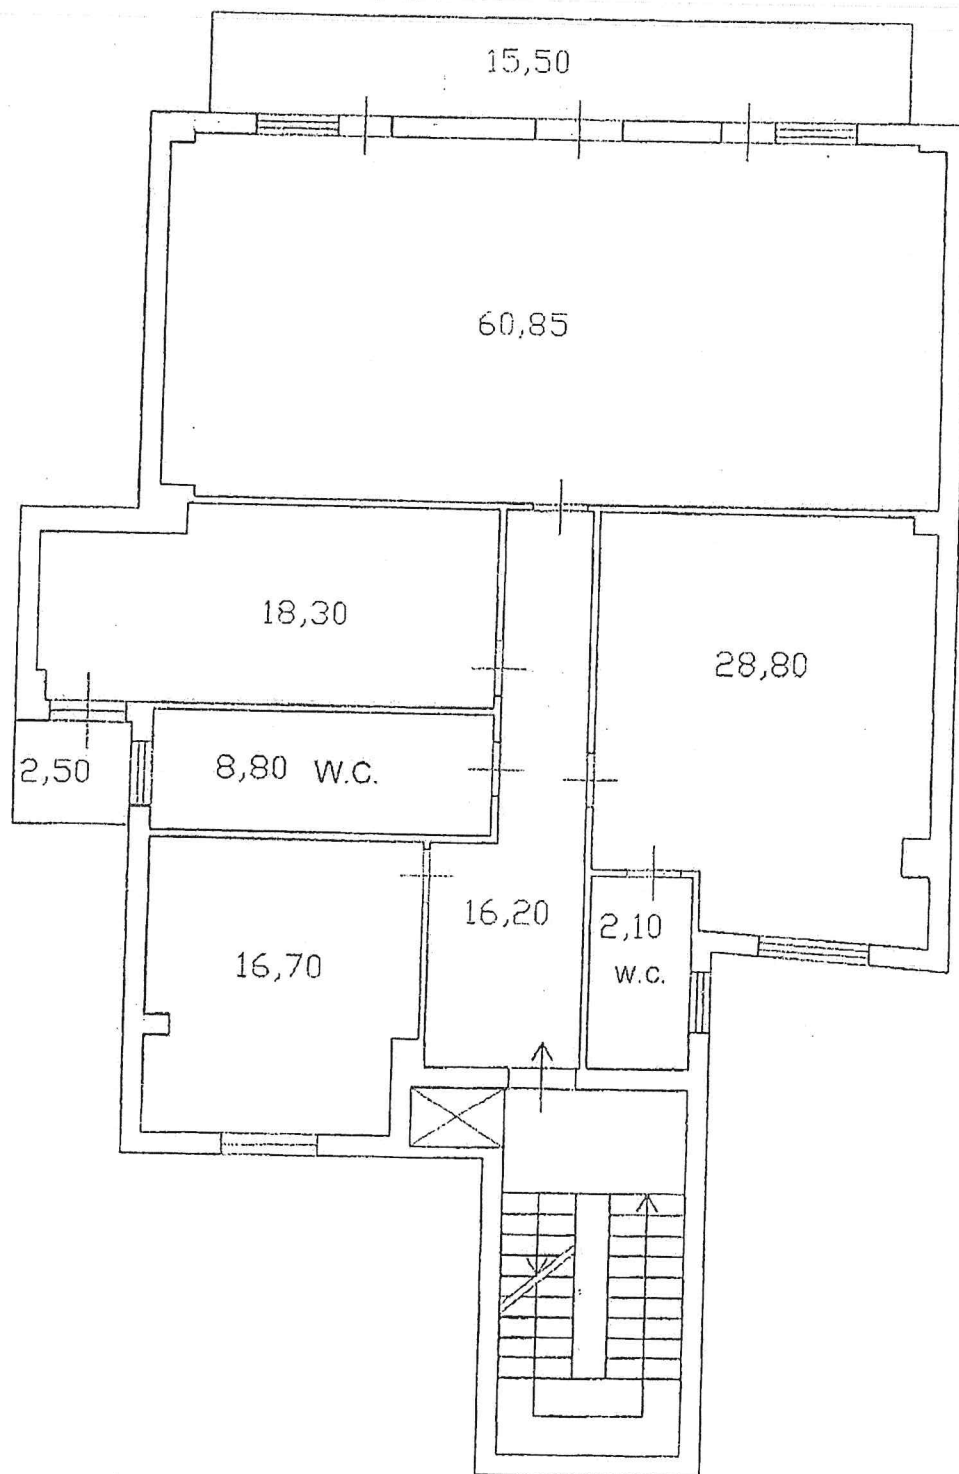


PIANTA PIANO SECONDO 1:100

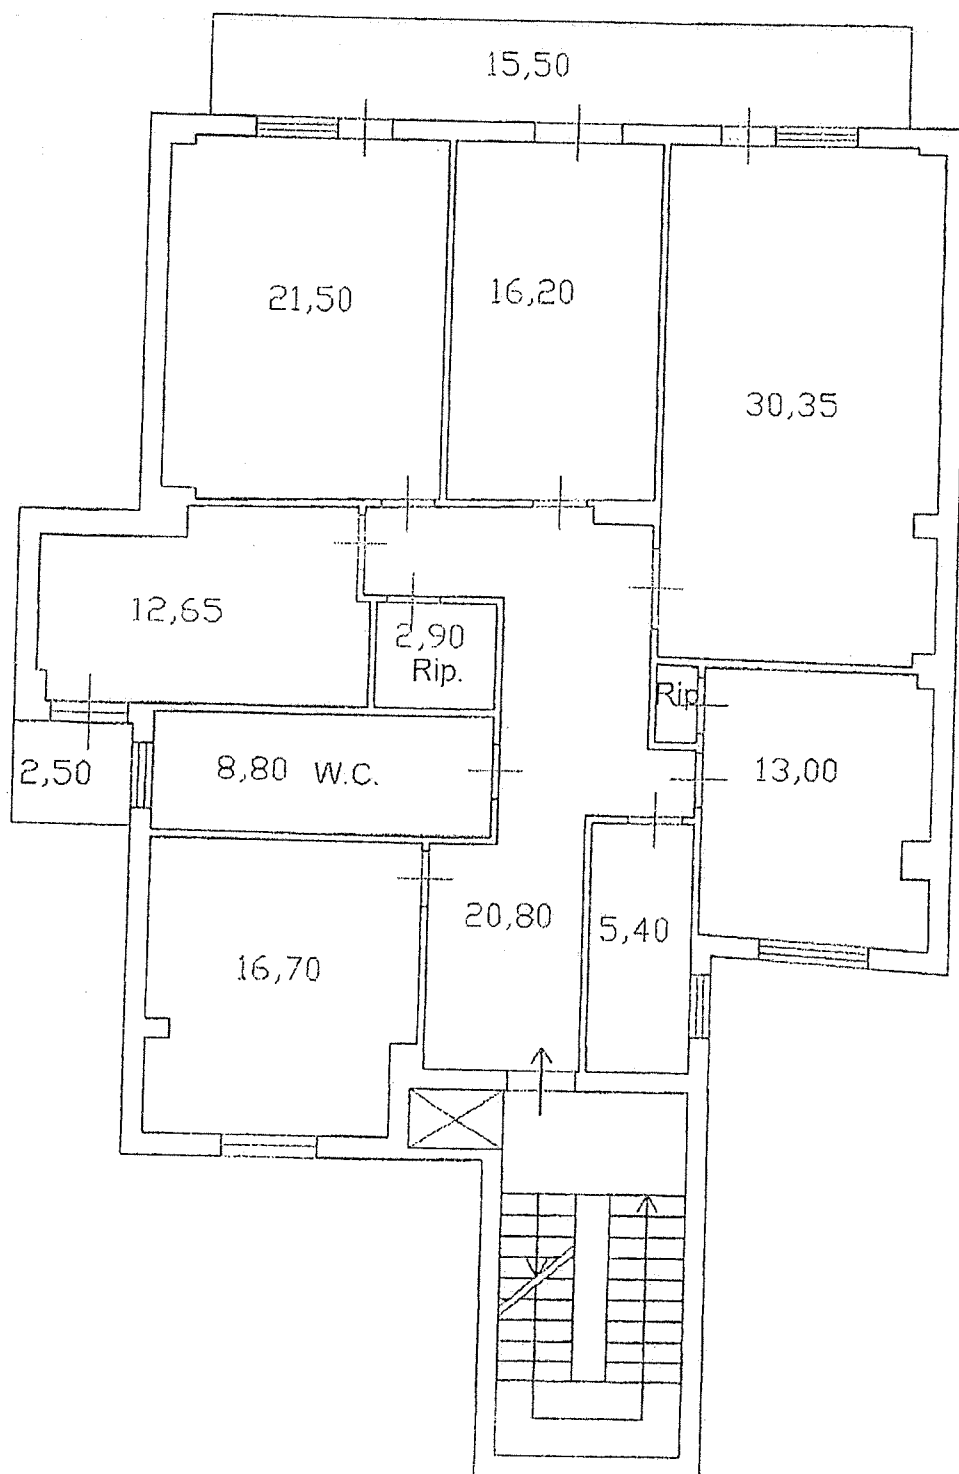


PIANTA PIANO TERZO 1:100

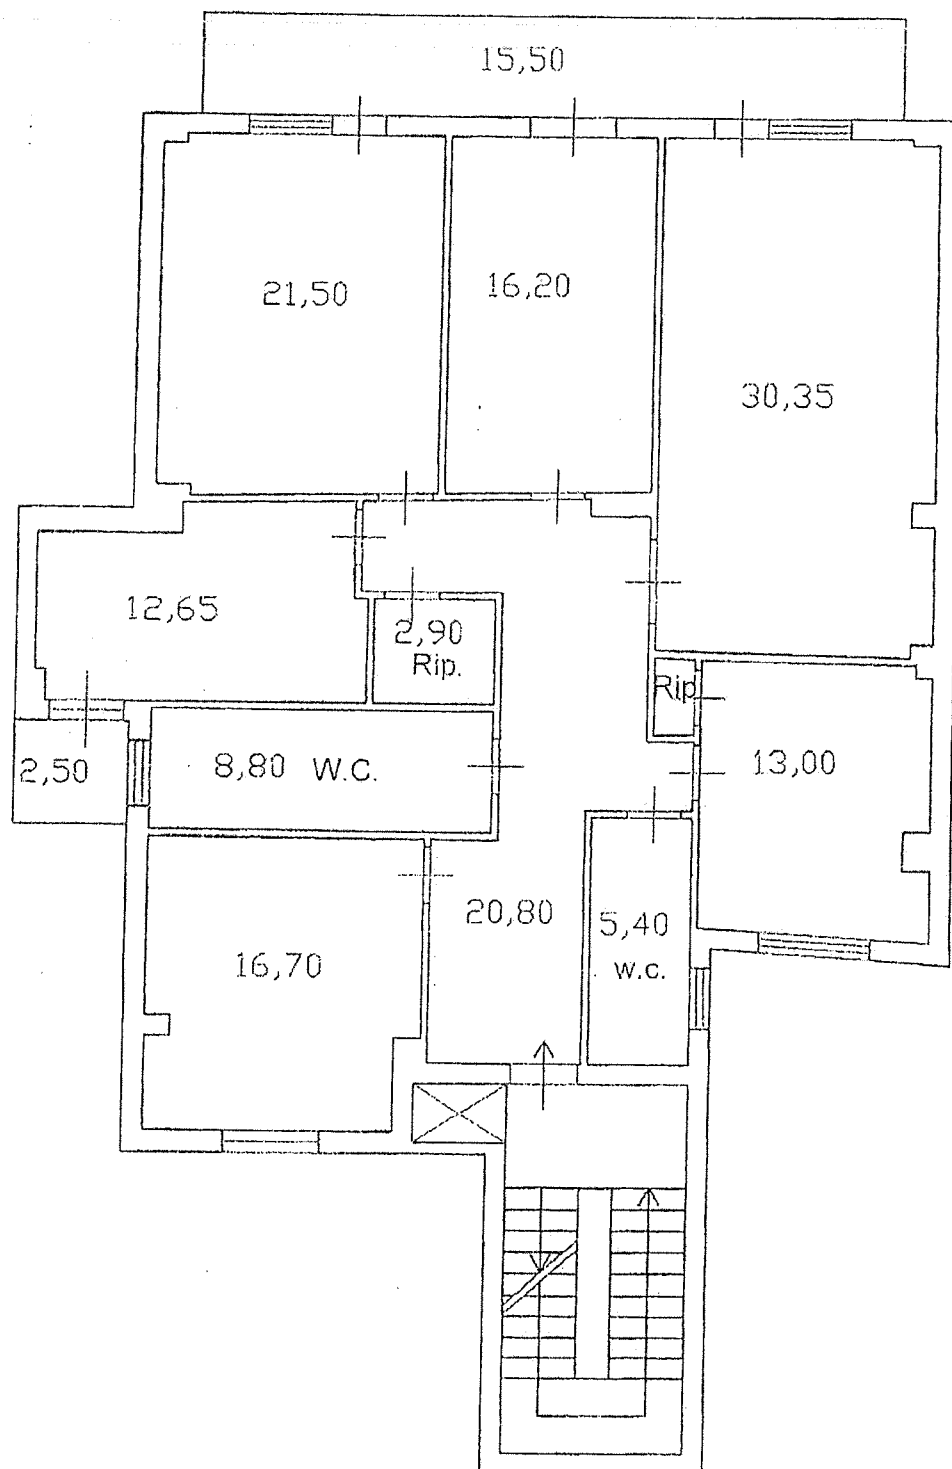

PIANTA PIANO QUARTO 1:100

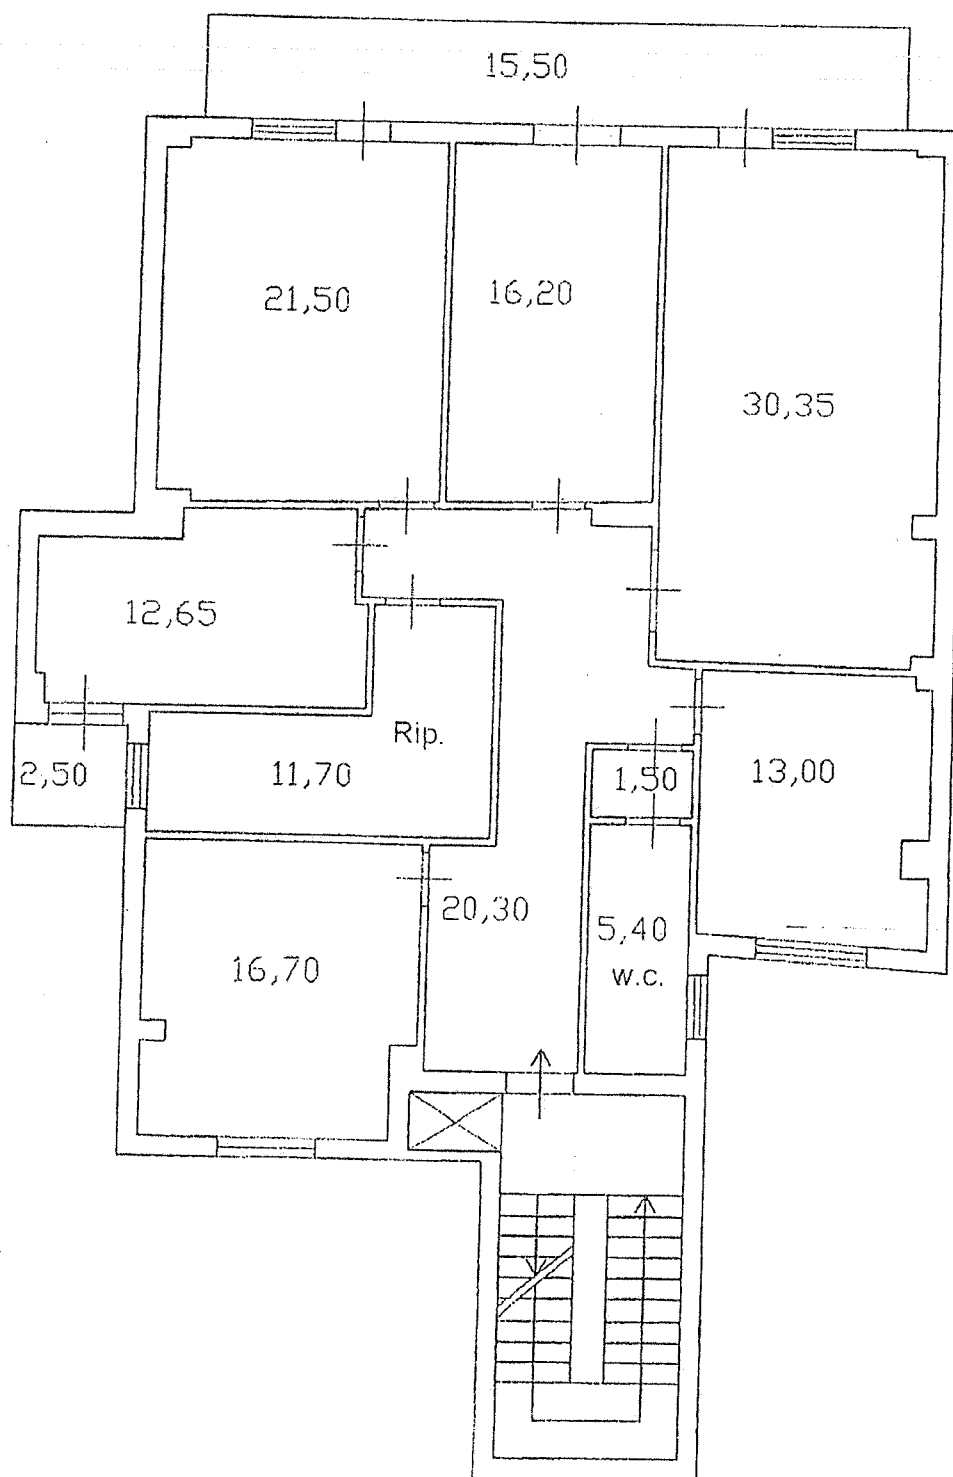

SEDE REGGIO CALABRIA
2° STABILE

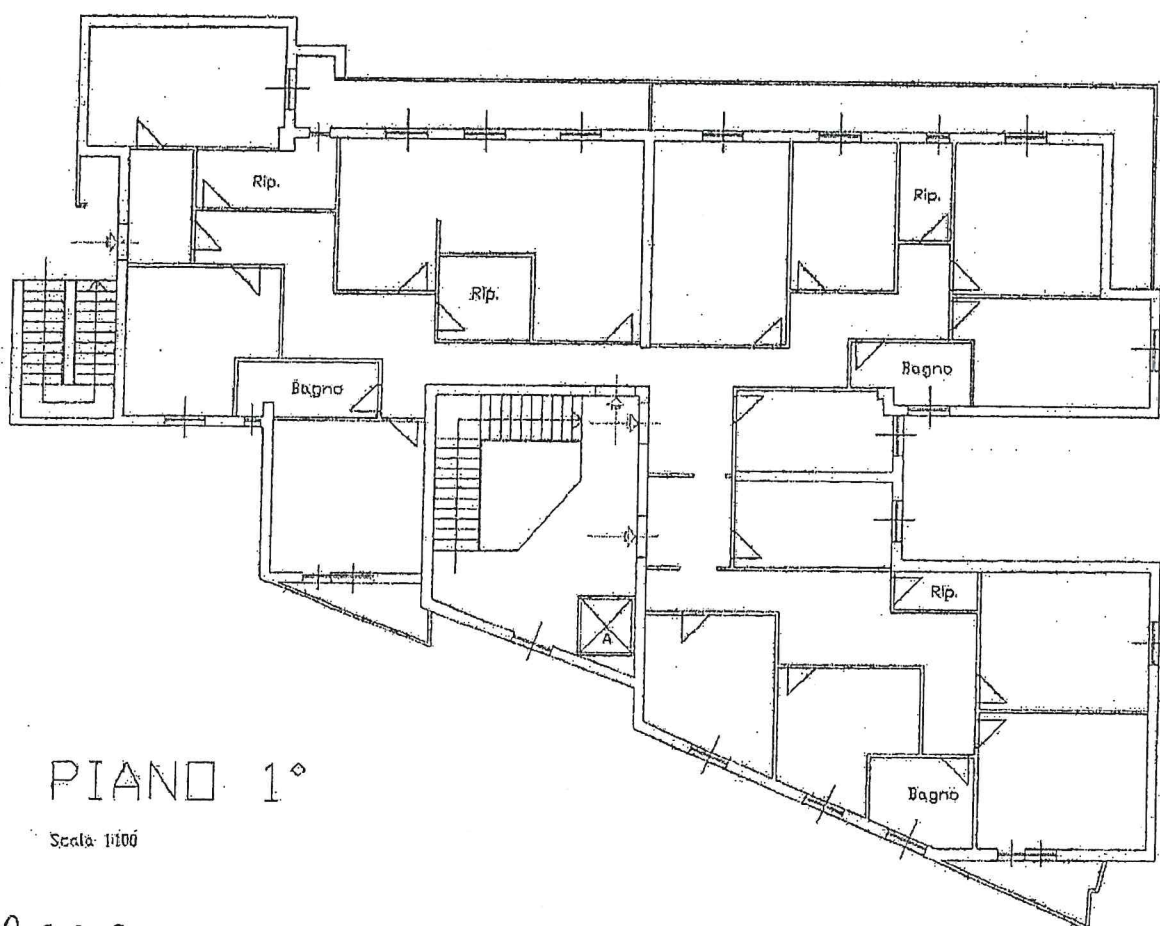


PIANO 1°

Scala 1:100

2° STABILE

mq 674 circa TOTALI (piano Terra + 1° piano)

SEDE REGGIO CALABRIA
2° STABILE

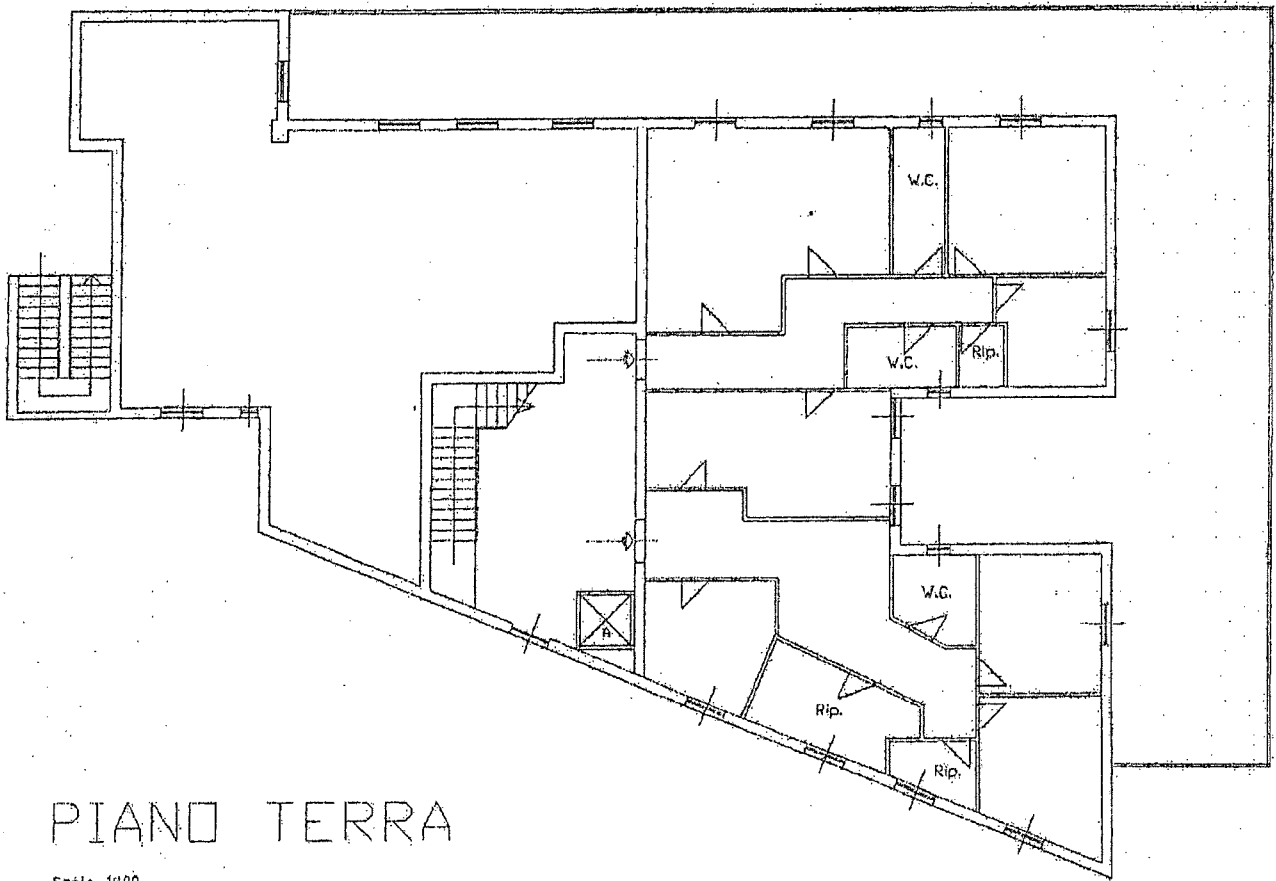

PIANO TERRA

Scala 1/400

LOCALI VIA SBARRE SUPERIORI

2° STABILE

n.5 appartamenti facenti parte di un maggiore immobile sito nel comune di Reggio Calabria in via Sbarre Superiori n.42 per un totale di mq.674 coperti, oltre un garage di mq. 101,25 coperti, come di seguito riportati nel dettaglio:

- ① appartamento sito al piano terra scala B di mq. 110 di superficie coperta, distinto al Catasto Fabbricati del comune di Reggio Calabria Sezione RC al foglio n.105, particella 372 sub.15, cat.A/3, classe 3, vani 5,5, rendita €.511,29;
- ② appartamento sito al piano terra scala B, di mq. 126 di superficie coperta, distinto al Catasto Fabbricati del comune di Reggio Calabria Sezione RC al foglio n.105, particella 372 sub.16, cat.A/3, classe 4, vani 7,0, rendita €.750,19;
- ③ appartamento sito al piano primo scala B, di mq. 132 di superficie coperta, distinto al Catasto Fabbricati del comune di Reggio Calabria Sezione RC al foglio n.105, particella 372 sub.17, cat.A/3, classe 4, vani 6,5, rendita €.704,96;
- ④ appartamento sito al piano primo scala B, di mq. 135 di superficie coperta, distinto al Catasto Fabbricati del comune di Reggio Calabria Sezione RC al foglio n.105, particella 372 sub.18, cat.A/3, classe 4, vani 6,5, rendita €.704,96;
- ⑤ appartamento sito al piano primo scale A e B, di mq. 171 di superficie coperta, distinto al Catasto Fabbricati del comune di Reggio Calabria Sezione RC al foglio n.105, particella 372 sub. 6, cat.A/3, classe 5, vani 7,5, rendita €.948,99;
6. garage sito al piano terra, di mq.101,25 di superficie coperta, distinto al Catasto Fabbricati del comune di Reggio Calabria Sezione RC al foglio n.105, particella 372 sub. 35, cat.C/6, classe 2, consistenza 112 mq, rendita €.329,71;